


1e verdieping

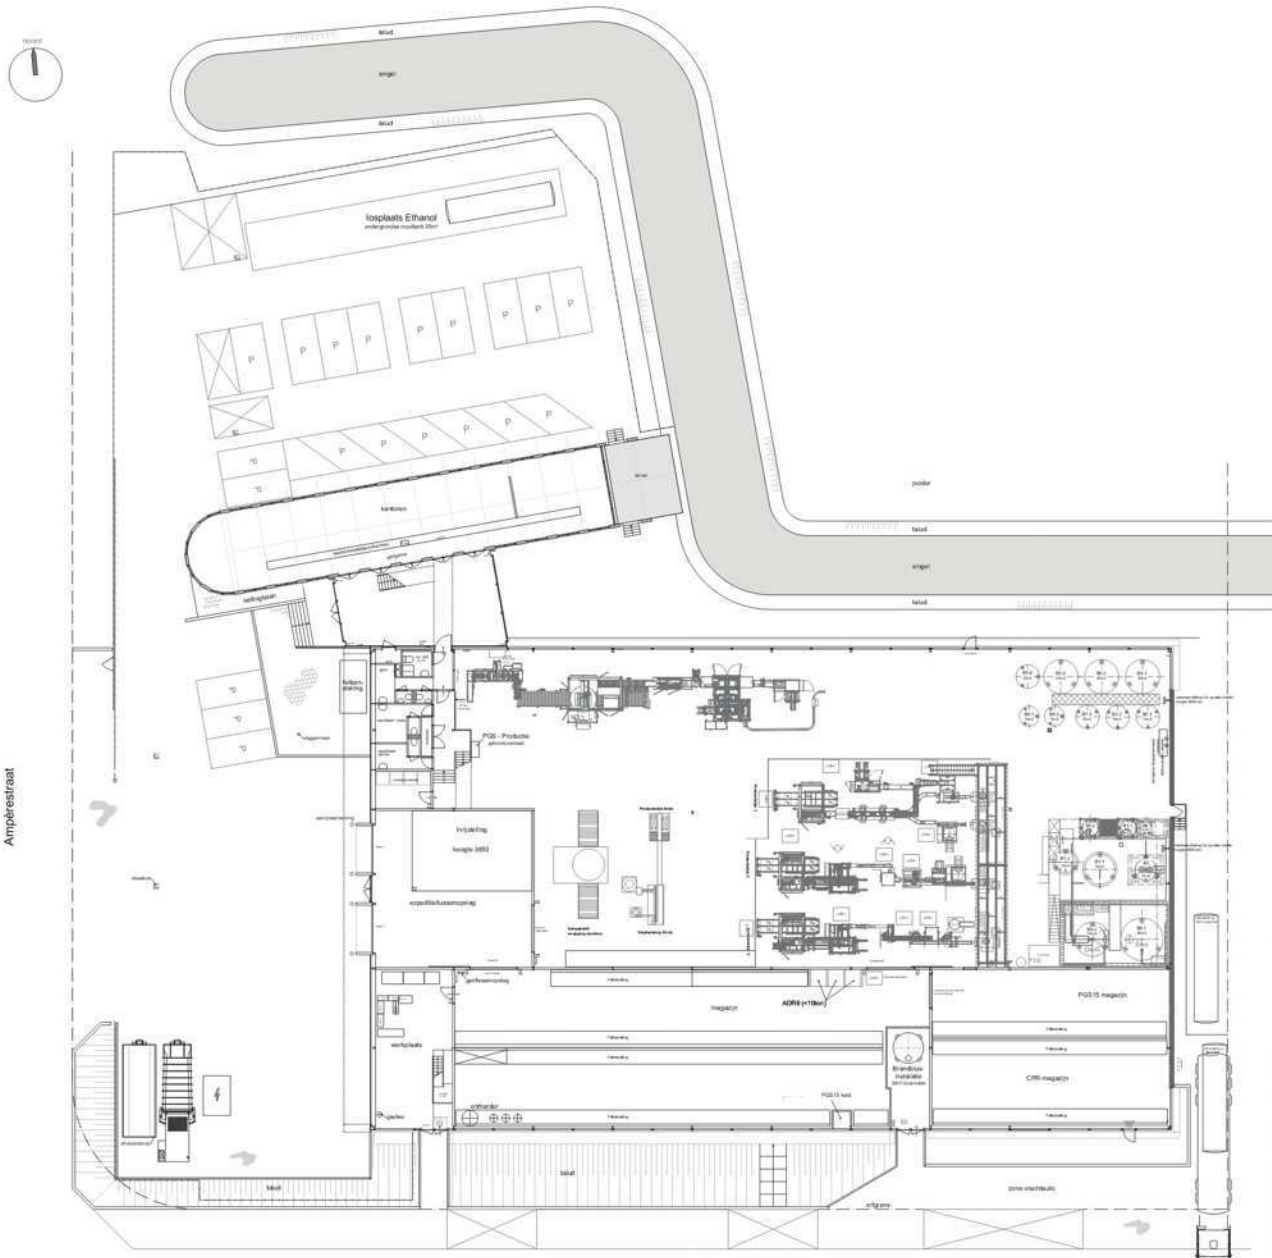

Begane grond en terrein

newell
BRANDS

Newell Brands
Ampèrestraat 12
Hillegom Nederland

Plattegrond
Bedrijfsgebouw en terrein
t.b.v. Aanvraag Omgevingsverg.
schaal 1:200 / form: A1

datum: 29 mei 2024

wjz.: - wjz.d.: -

ND: MATEN IN HET WERK CONTROLEREN

TEKENBUREAU 108

TECHNISCHE VERKLARING