
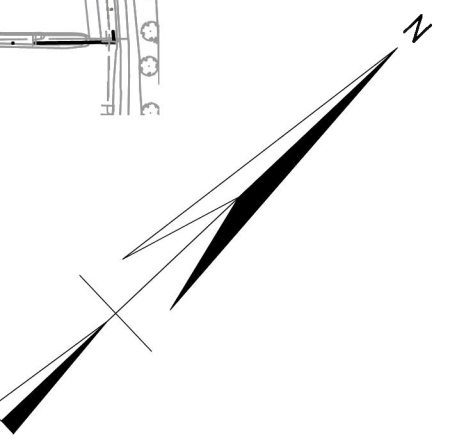


**Legenda**

- Werksgrens
- Materiaalgrens
- Bestaande HWA kokkleiding
- Bestaande hoogstes luit AHN
- Bestaand talud
- Bestaande straatkolk
- Bestaande asfaltverharding
- Bestaande boom
- Aanbrengen HWA kokkleiding
- Aanbrengen straatkolk
- Aanbrengen Legoblock wand
- Aanbrengen asfaltverharding
- Aanbrengen talud

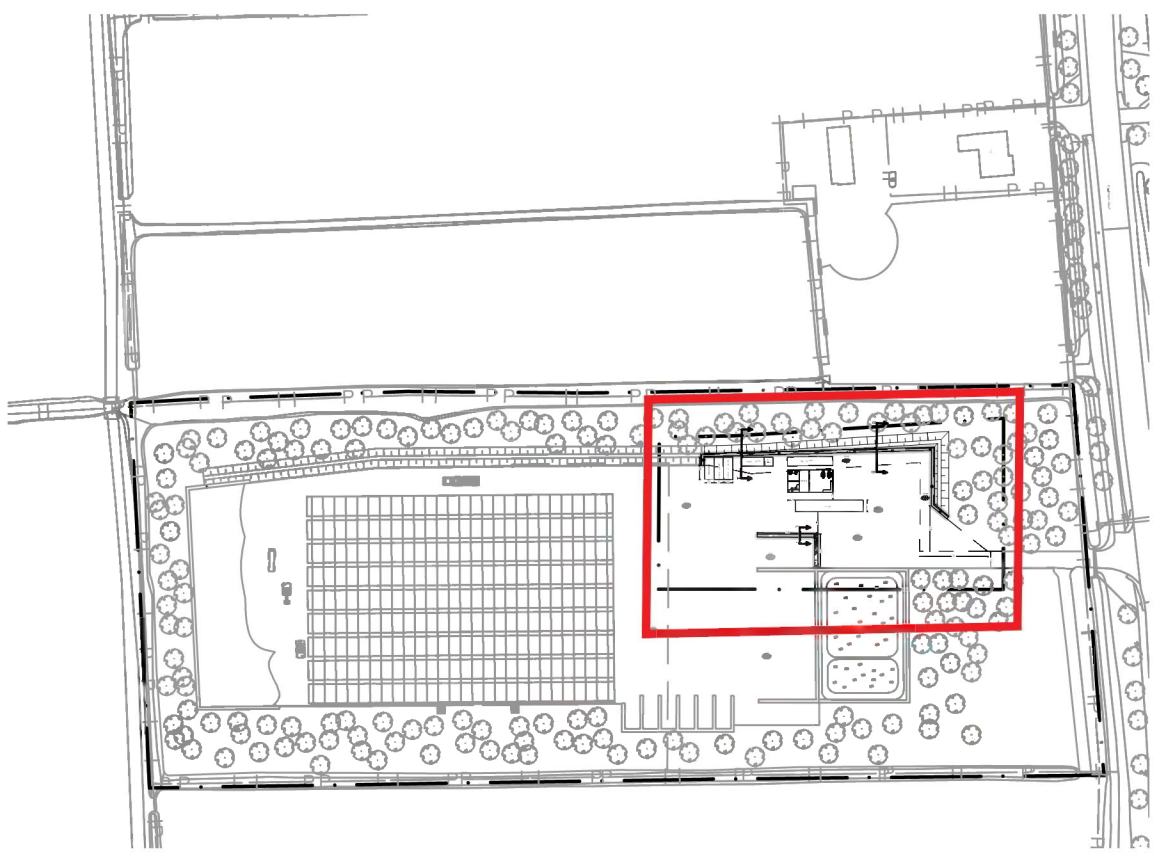

Maatvoering in meters tenzij anders aangegeven  
 Hoogte in meters i.o.v. NAP tenzij anders aangegeven

3															
2															
<table border="1"> <thead> <tr> <th>Versie nr.</th> <th>Datum</th> <th>Get.</th> <th>Con.</th> <th>Wijziging</th> </tr> </thead> <tbody> <tr> <td></td> <td></td> <td></td> <td></td> <td></td> </tr> </tbody> </table>		Versie nr.	Datum	Get.	Con.	Wijziging						<p>Opdrachtgever  <b>Indaver Groencompost B.V.</b></p> <p>Project  <b>Indaver Voorschoten</b></p> <p>Onderdeel  <b>Voorlopig Ontwerp</b></p> <p>Omschrijving  <b>Nieuwe Situatie</b></p>			
Versie nr.	Datum	Get.	Con.	Wijziging											
<p>Getekend: </p> <p>Kwaliteitscontrole: </p> <p>Vrijgegeven: </p>		<p>Formaat: A0</p> <p>Schaal: 1:100</p> <p>Status: Concept</p> <p>Datum: 16-05-2023</p>													
<p>Tekeningnummer  <b>A500-VO-NS-01</b></p>		<p>Versie nr.  <b>0.2</b></p>		<p>Blad nr.  <b>1/1</b></p>											