




Noordgevel

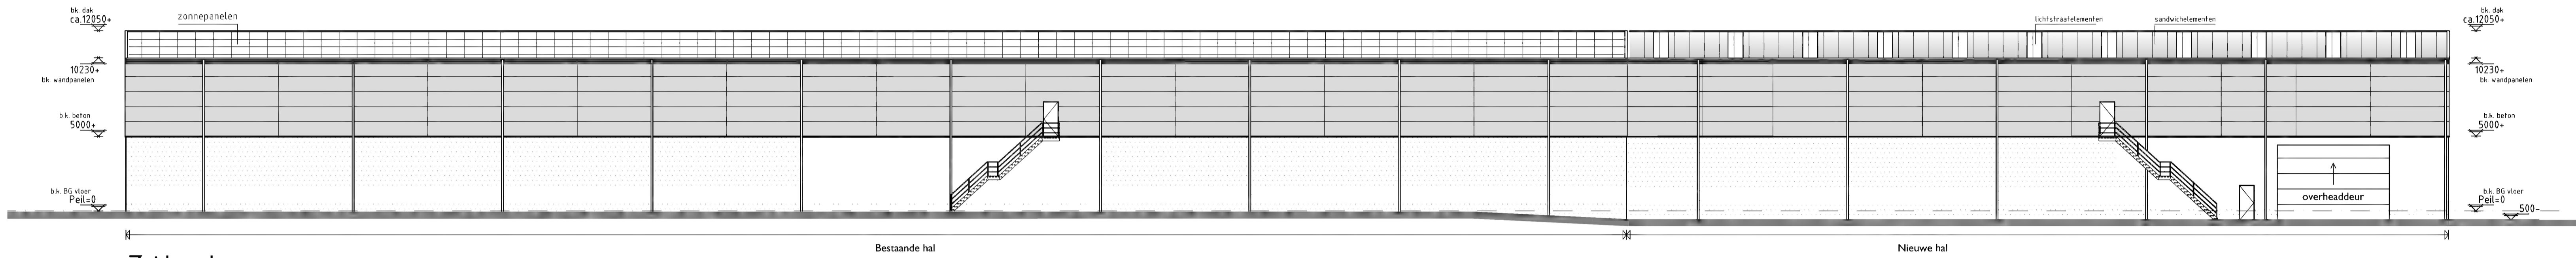


Zuidgevel

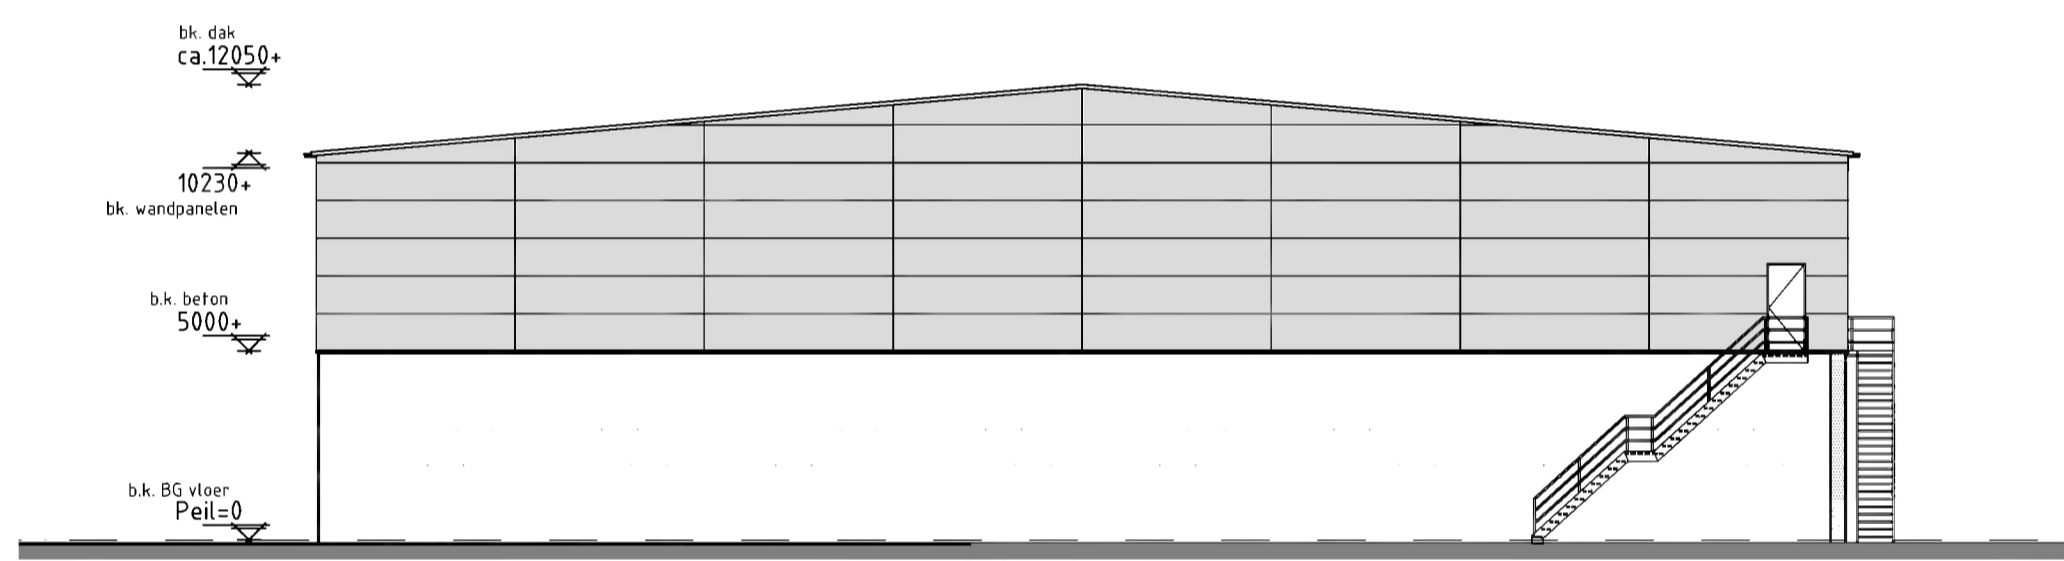


Westgevel

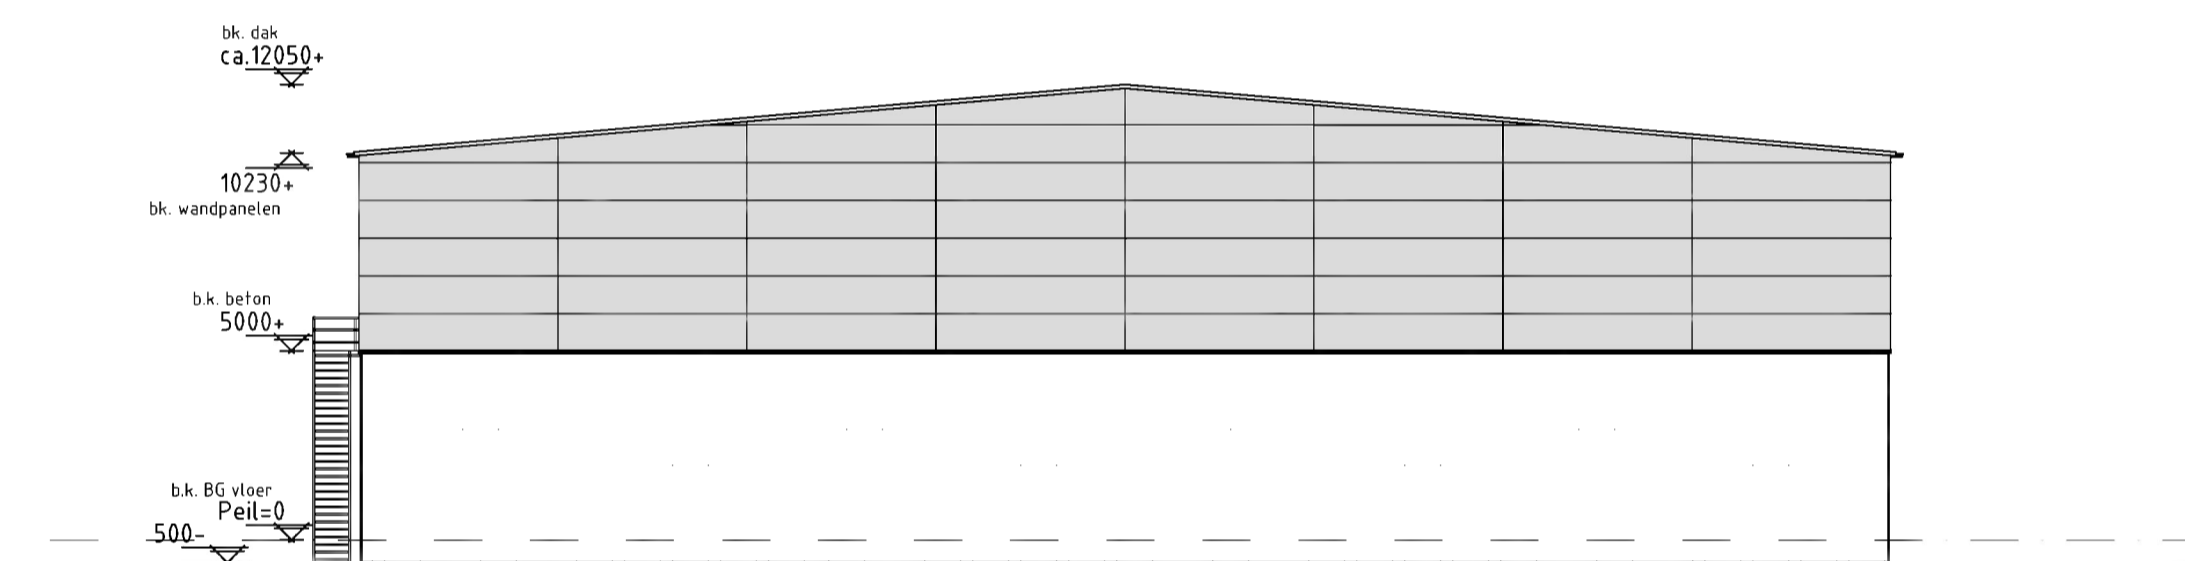


Oostgevel

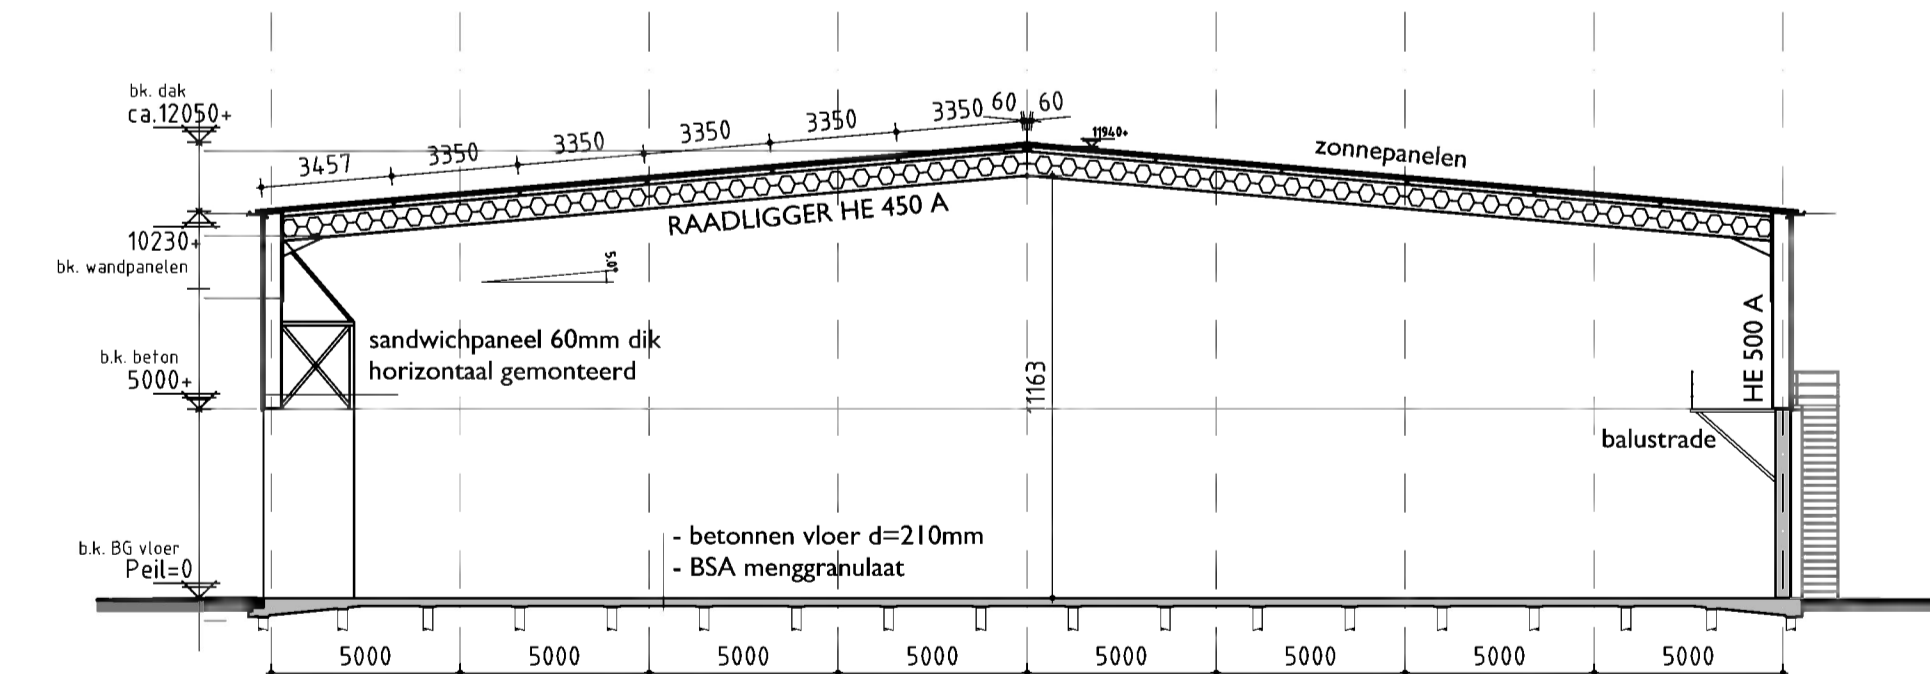

Doorsnede A-A

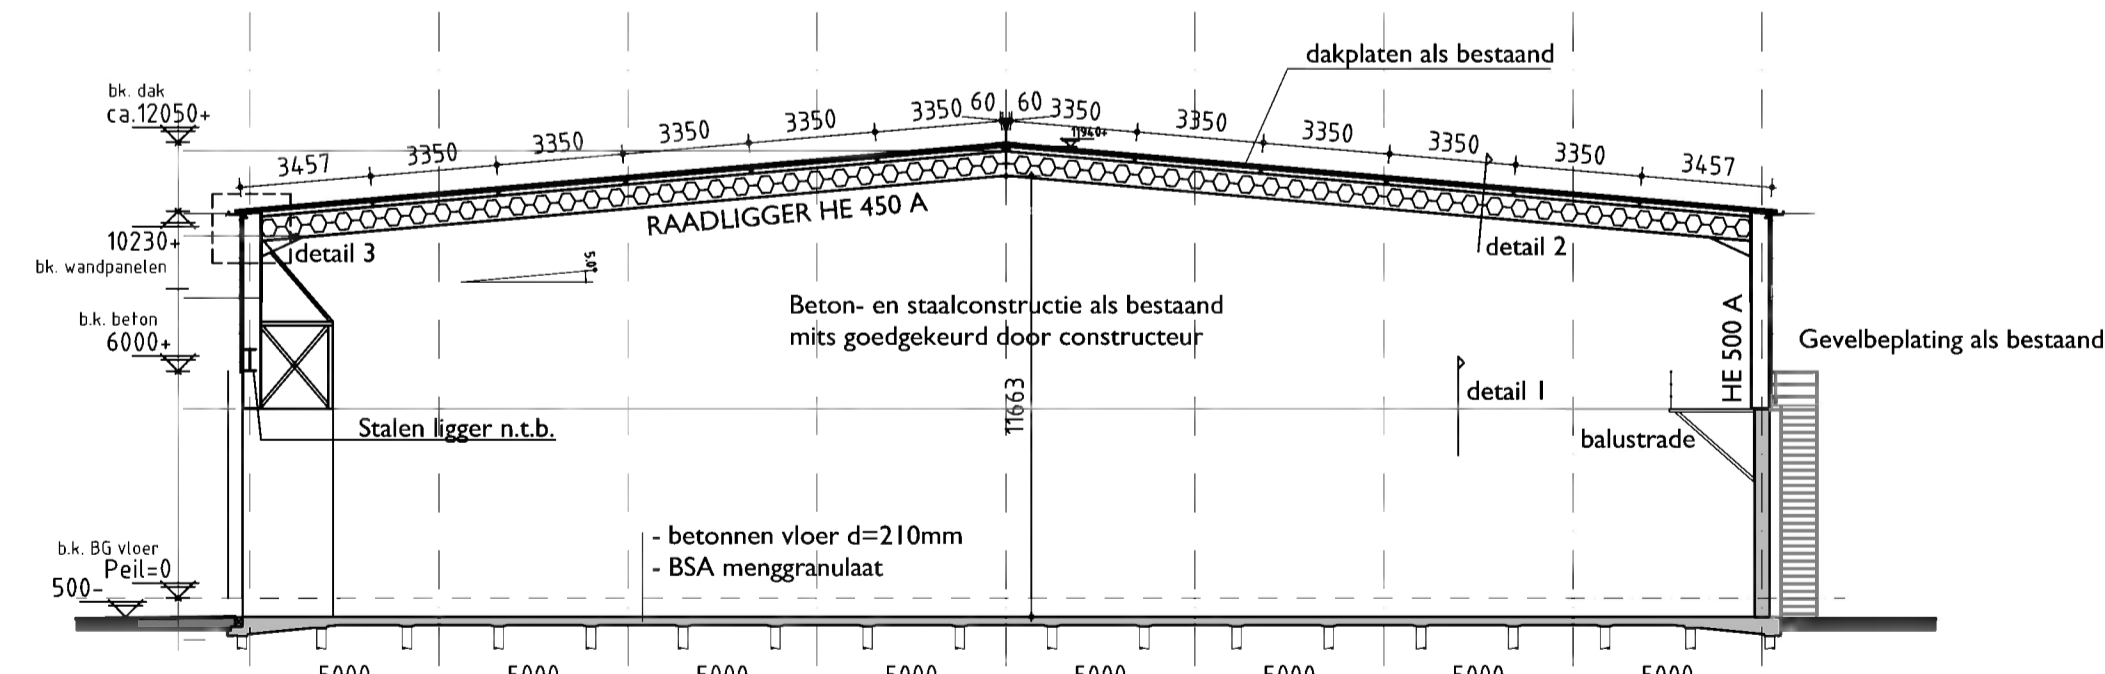

Doorsnede B-B

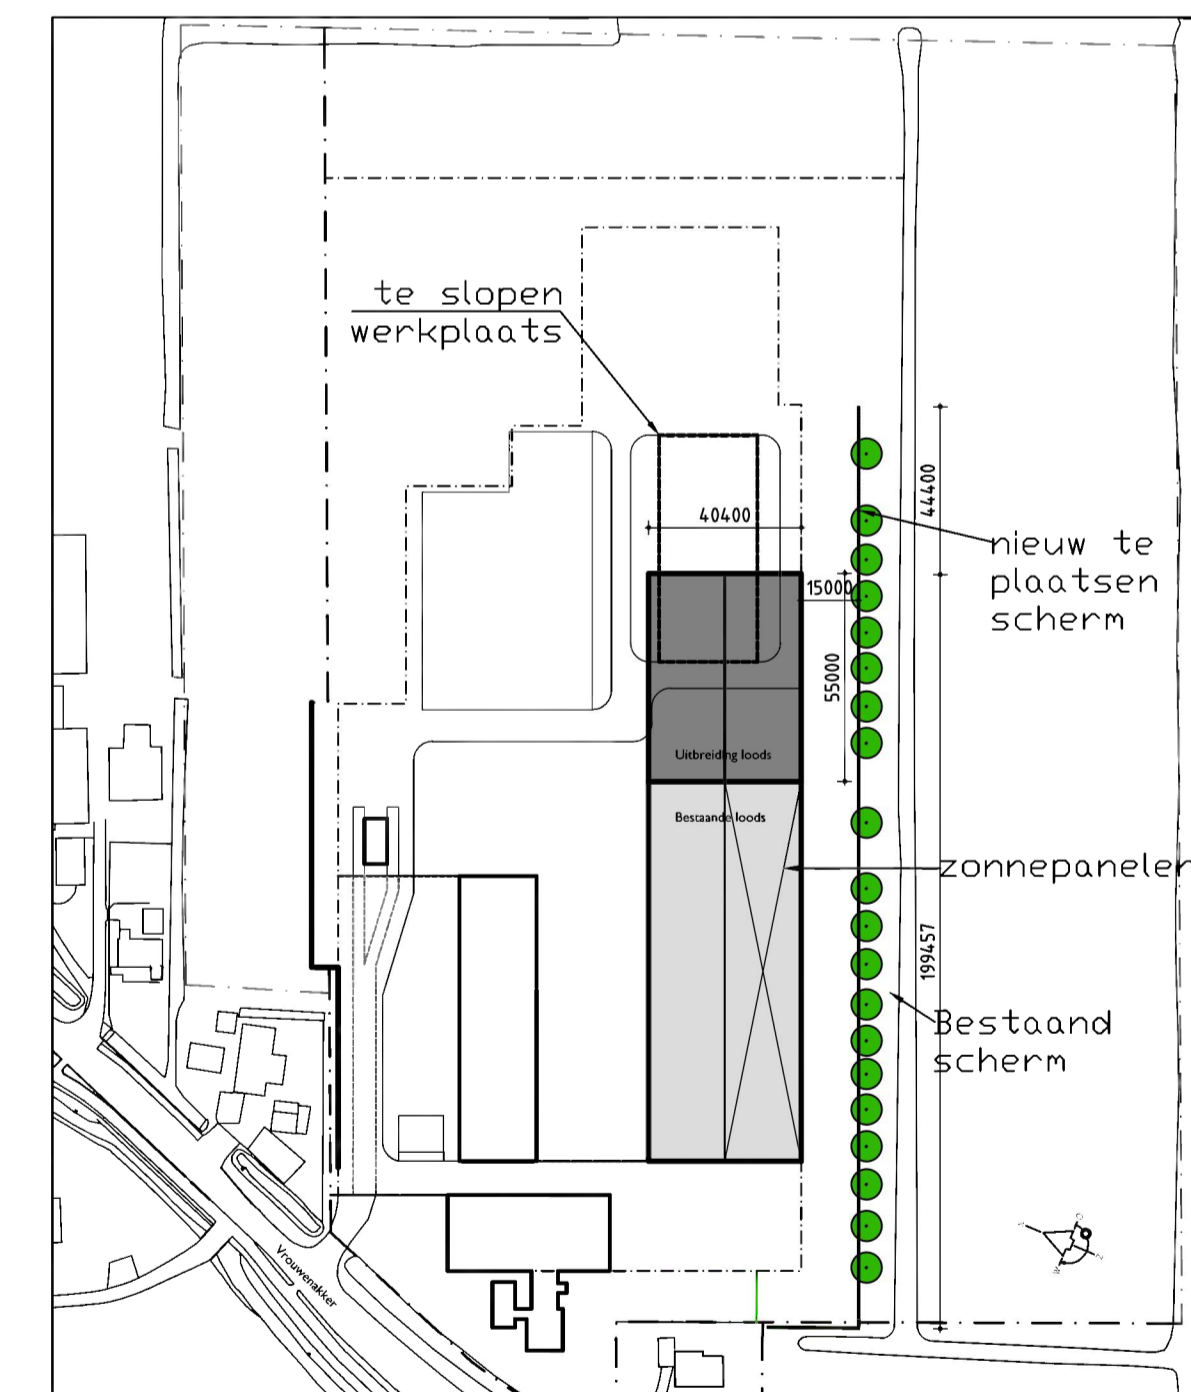

Situatie
schaal: 1:2000

Kleuren en materialen

onderdeel	material	kleur
Plint	betonplint	natuur (als bestaand)
Gevelbeplating	sandwichpanelen	zilver (als bestaand)
Goot	aluminium	natuur (als bestaand)
Dak	sandwichpanelen	zilver (als bestaand)

Veenweg 149
3641 SJ Mijdrecht

Projectnummer 2019054
Uitbreiding sorteerloods aan Bickland 16-18 te Nieuwveen

Opdrachtgever
Speel Vastgoed B.V.

Formaat
A1 Vordengd

Datum
27-8-2020

t: 0297 239 259

Omschrijving
gevelsruichten en doorsnede

Schaal
1:200

Wijzigingsdatum
C 8-9-2023

info@hvwanderlaan.nl
www.hvwanderlaan.nl

Fase / Status
DO - Definitief

Getekend

Tekeningnummer
02D

Het auteursrecht wordt voortaan overgenomen door de wet CAD tekening: geen handmatige wijzigingen toegestaan Niets uit deze tekening mag overgenomen worden zonder toestemming van onze opdrachtgever en/of ons bureau.