\\nz-fil01.zoetermeer.peutz.local\gb01\Projecten\PJFO 16060 AWG Revisievergunning Locatie Hillegom\tekeningen\09 Sep 2019\Fi.16060-1-RA_GB.dwg

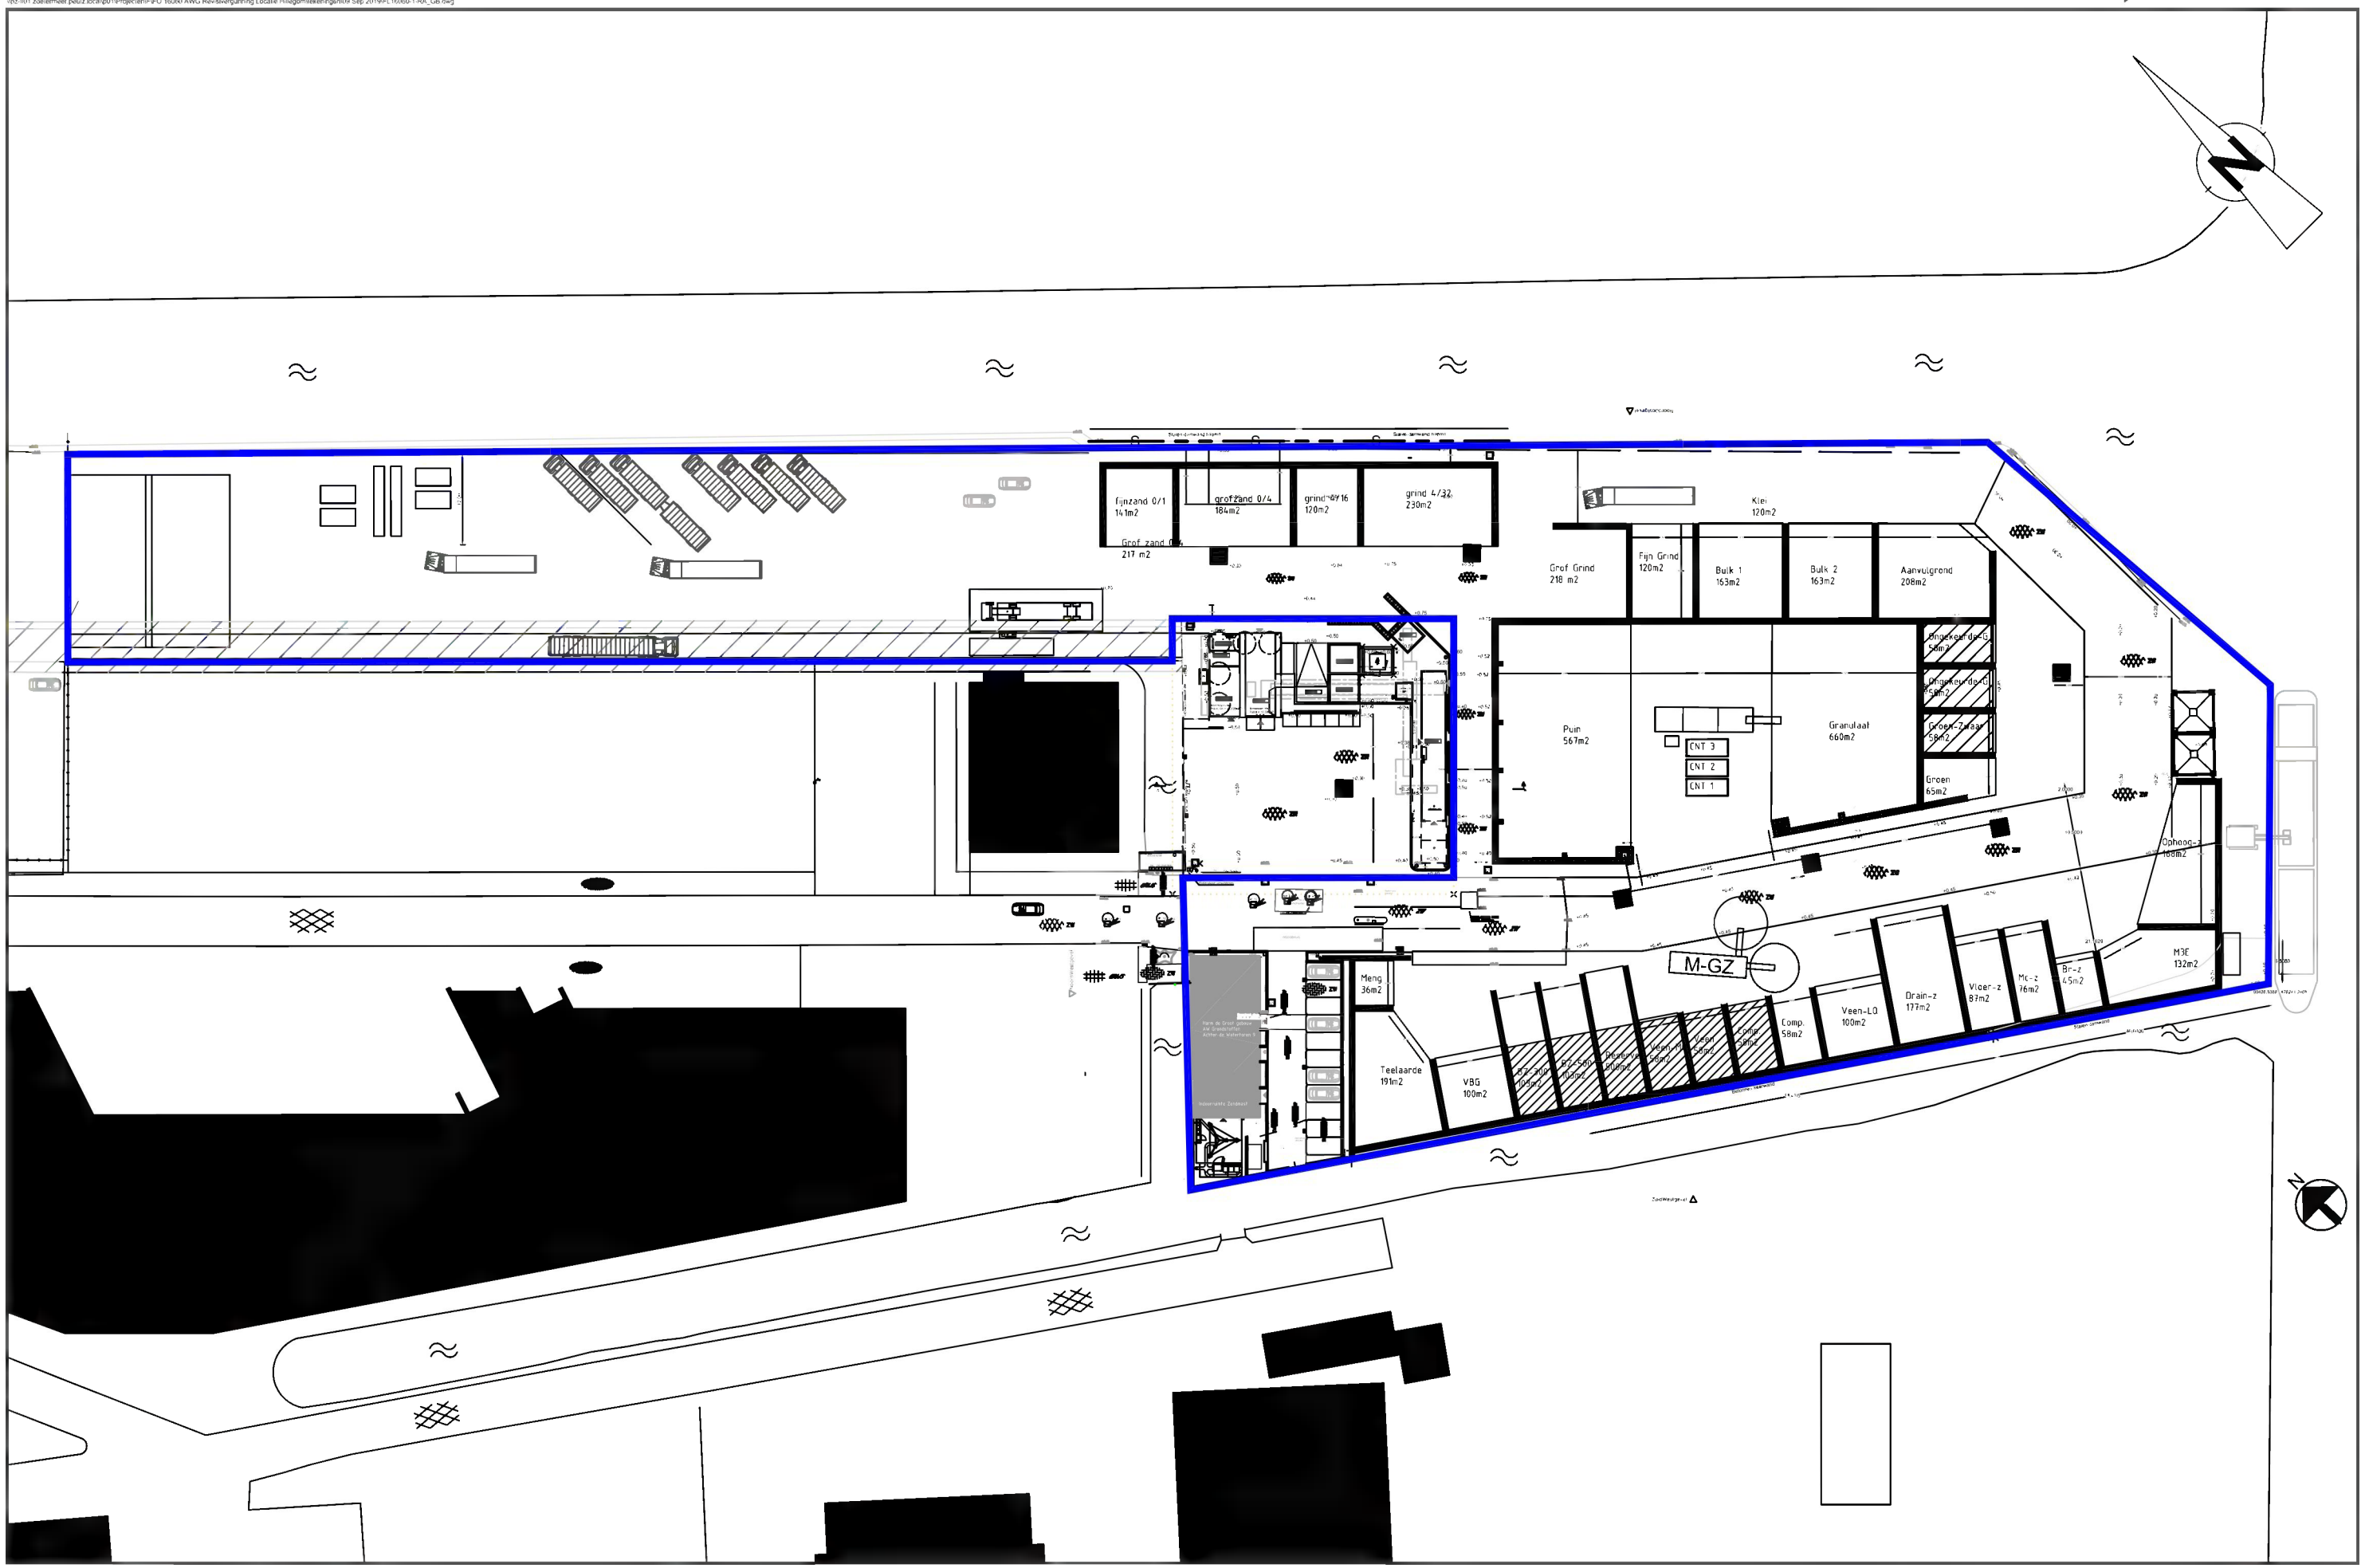

FO 16060-4-RA

Figuur 2